


एरोड्राम के सामने कोटा झालावाड़ मुख्य सड़क पर स्थित न्यास की संस्थागत योजना में संस्थागत मुखण्ड संख्या 29-ए प्राप्त करने का

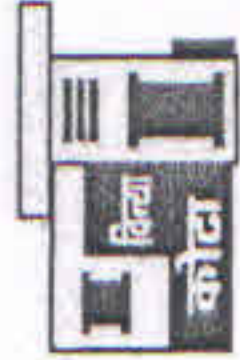

सुनहरा अवसर

नीलामी दिनांक
31.08.2016


बोली का समय
12 से 2 बजे तक

स्थान
न्यास नीलामी हॉल

प्रारम्भिक बोली दर
13800/- प्रति वर्ग मी.

क्षेत्रफल (लगभग)
(Area 1891.20 वर्ग मी.)

तकनीकी मानदण्ड	वर्तमान में लागू भवन विनियम - 2013 (संशोधित के अनुसार)	मुखण्ड की विशेषताएं
सेट बैक	: संस्थागत योजना भू.सं., 29-ए	1. मुख्य झालावाड़ सड़क पर स्थित।
फ्रंट	: 15.00 मीटर	2. एयरपोर्ट के सामने।
वेक	: 4.50 मीटर	3. न्यास की विकसित संस्थागत योजना में स्थित।
साईड - 1	: 4.50 मीटर	4. विकसित आवासीय वाणिज्यिक क्षेत्र में मध्य स्थित।
साईड - 2	: 4.50 मीटर	
अधिकतम ऊंचाई	: भवन विनियम के बिन्दु सं. 8.11 के अनुसार	
एफ.ए.आर.	: 1.33 मानक एवं अधिकतम FAR 2.0	
आच्छादित क्षेत्र	: 1. भवन विनियम 2013 (संशोधित) के अनुसार	
अन्य मानदण्ड	: 2. भवन की ऊंचाई एयरपोर्ट ऑथोरिटी की अनापत्ति अनुसार अधिकतम देय होगी।	

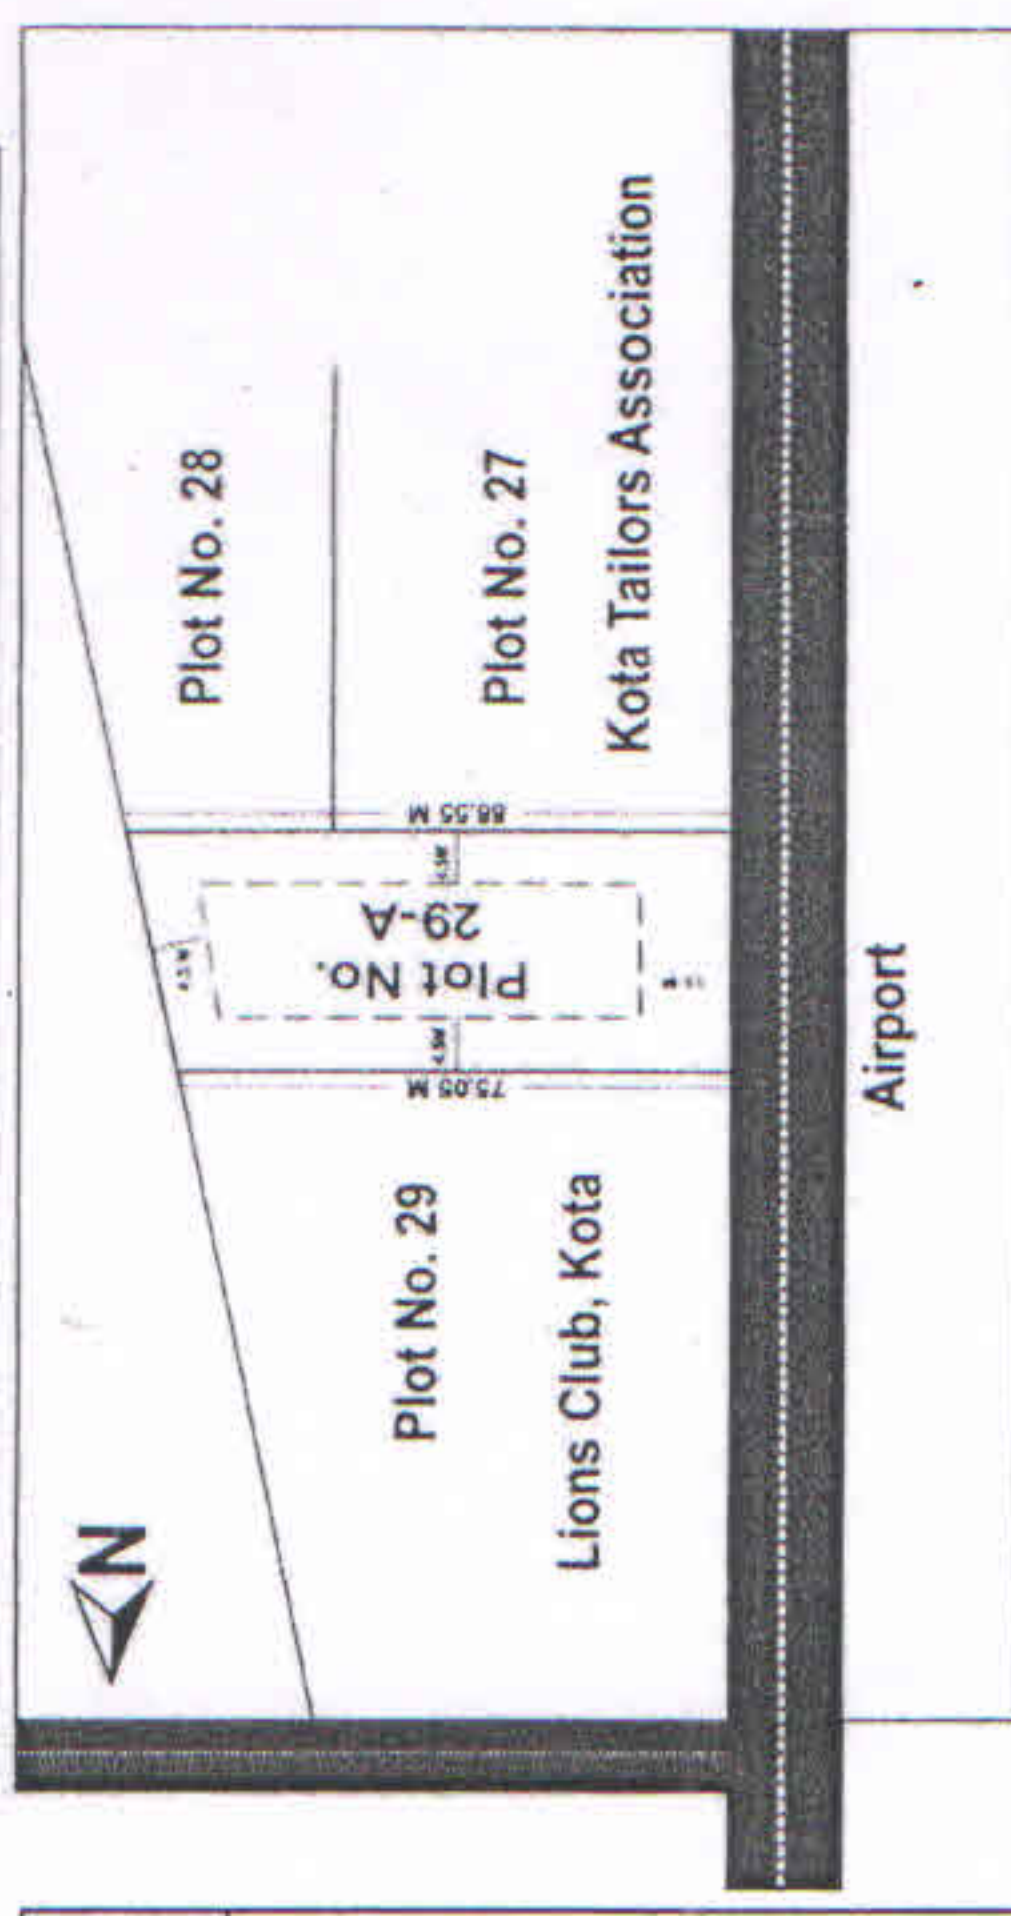

अध्यक्ष

नगर विकास न्यास, कोटा

सचिव

नगर विकास न्यास, कोटा

website : www.uitkota.org | Tel No. : 0744-2500539